

2019 / 10 / 31~11 / 2 | Taipei Nangang Exhibition Center, Hall 1 南港展覽館1館


計程車上落圖 Taxi Arrival

接駁車停靠區 Shuttle Bus Stop

小轎車上落圖 Car Arrival

公車停靠區 Bus Stop

經貿二路 Jingmao 2nd Rd.

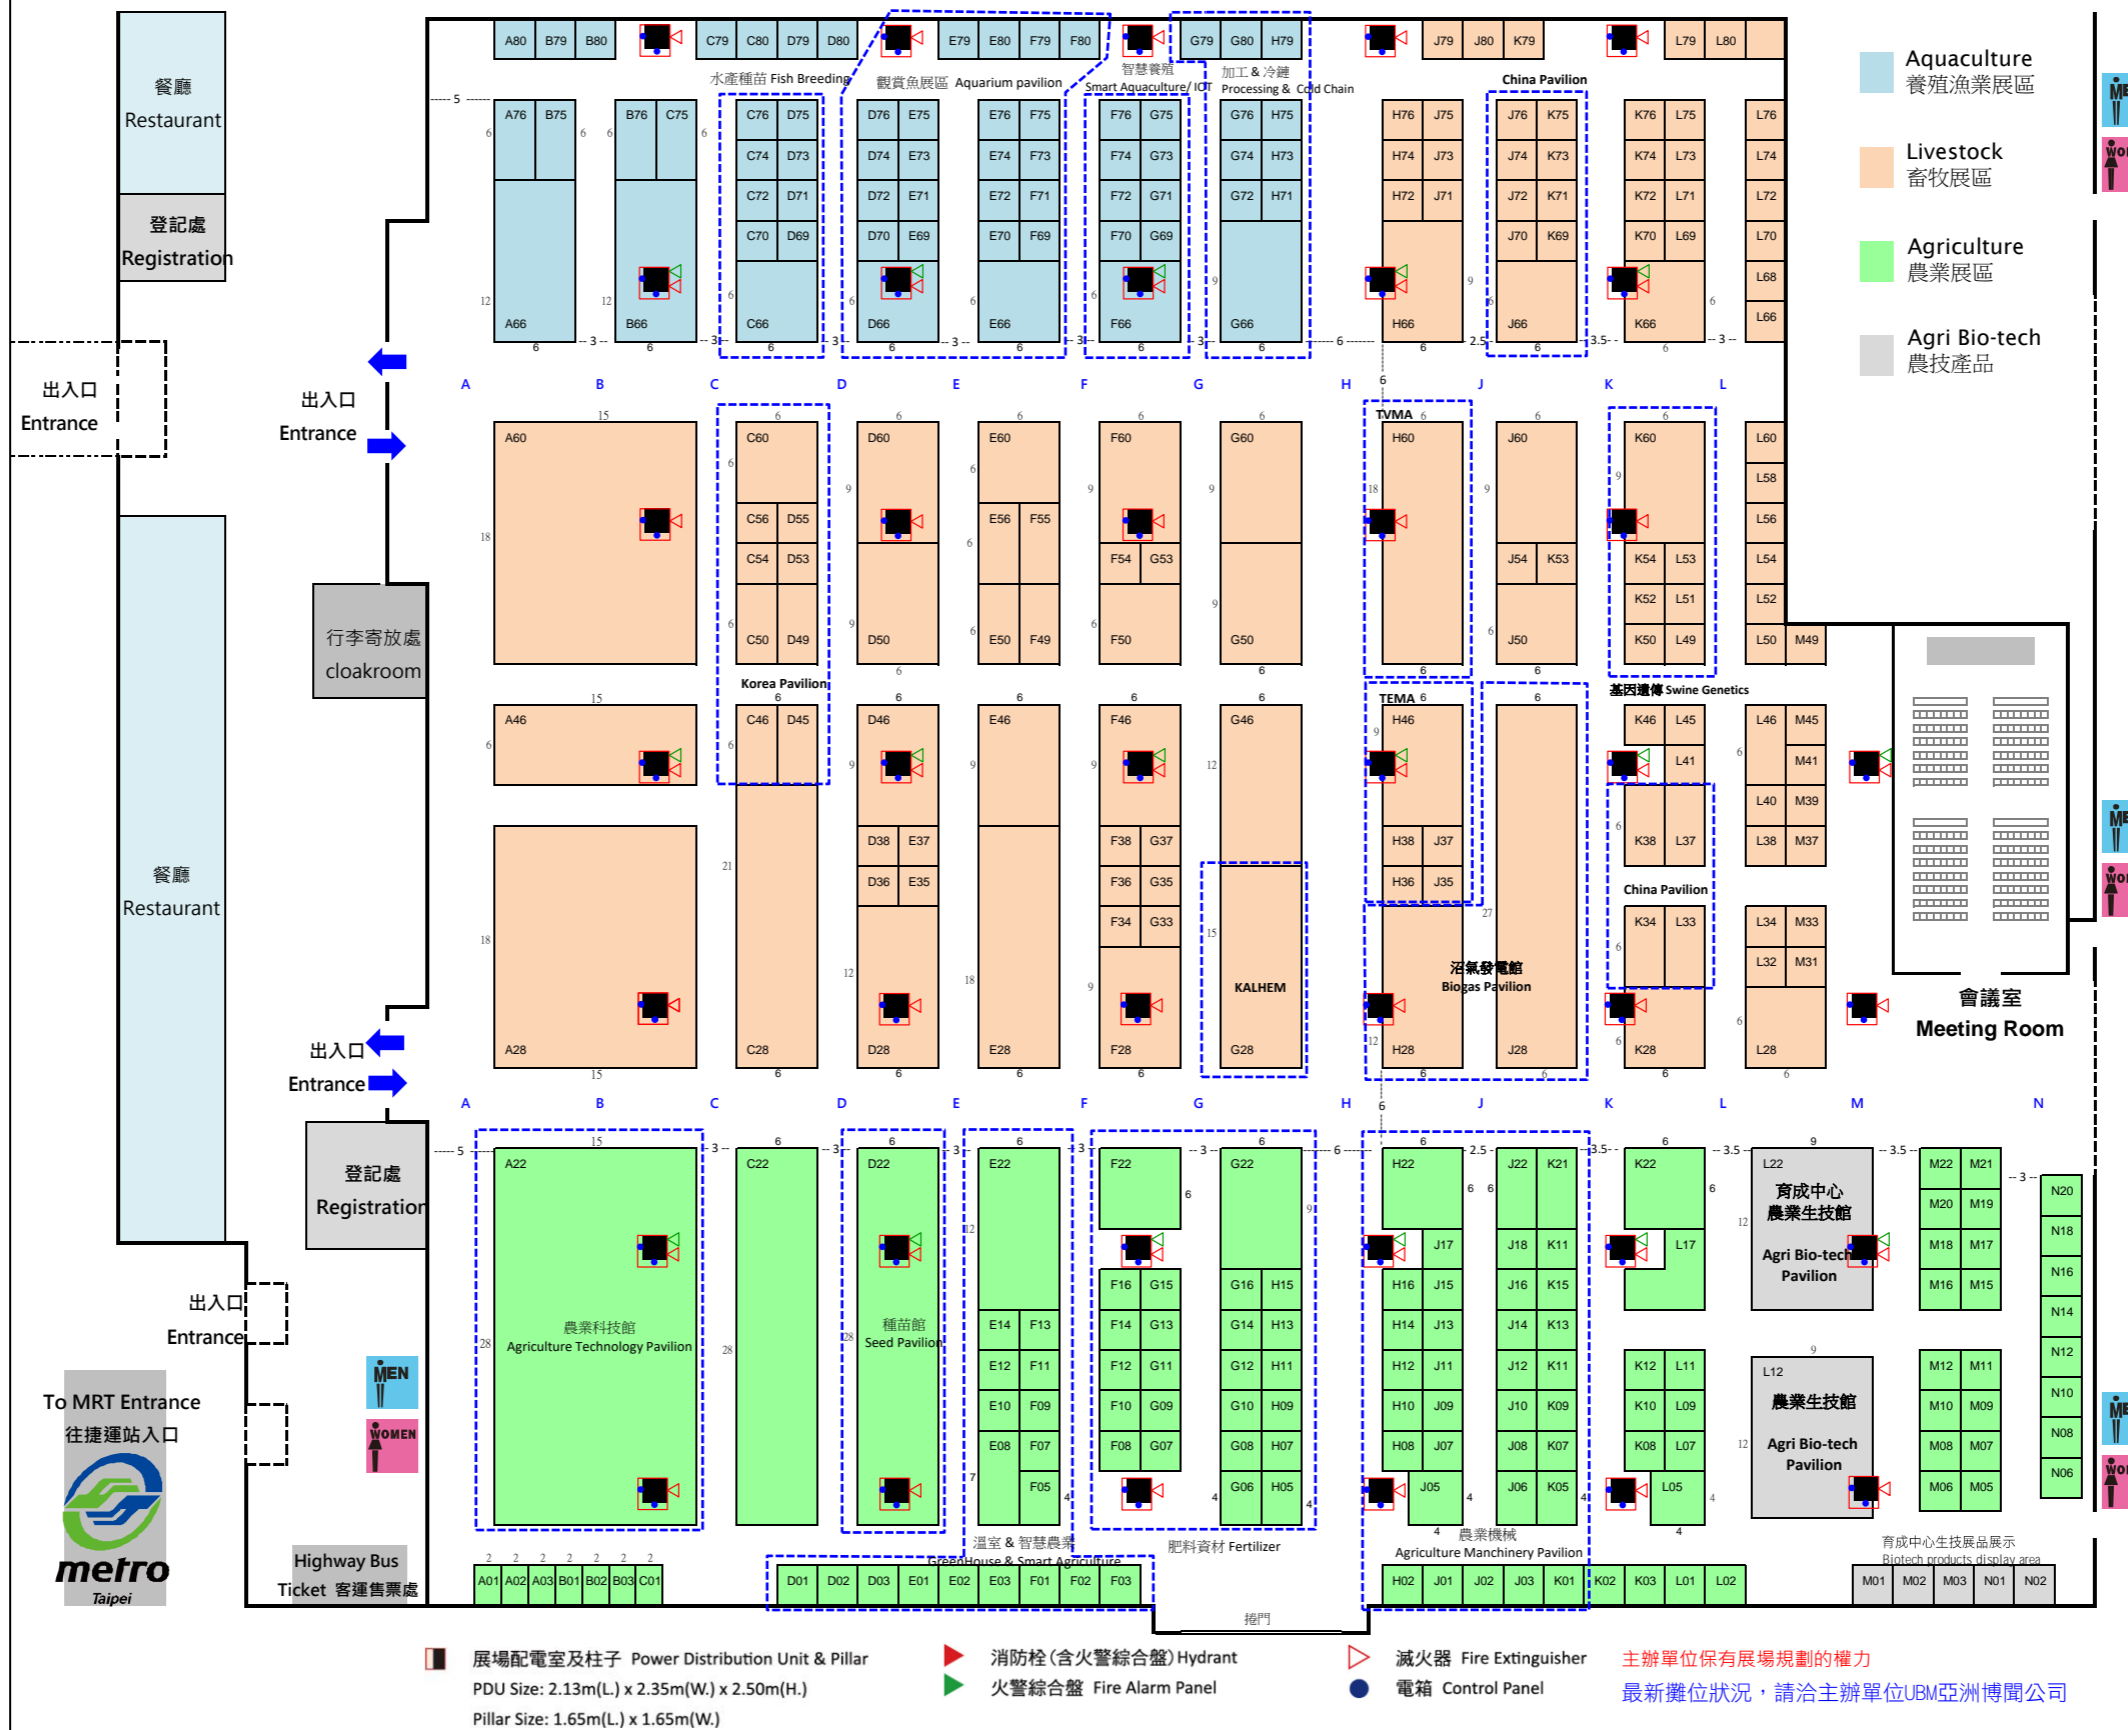

Highway Bus Ticket 客運售票處

- 展場配電室及柱子 Power Distribution Unit & Pillar  
PDU Size: 2.13m(L) x 2.35m(W) x 2.50m(H.)  
Pillar Size: 1.65m(L) x 1.65m(W.)
- 消防栓(含火警綜合盤) Hydrant  
 火警綜合盤 Fire Alarm Panel
- 滅火器 Fire Extinguisher  
 電箱 Control Panel
- 主辦單位保有展場規劃的權力  
最新攤位狀況，請洽主辦單位UBM亞洲博覽公司